

ตารางแสดงวงเงินงบประมาณที่ได้รับจัดสรรและราคากลางในงานจ้างก่อสร้าง

๑. ชื่อโครงการ โครงการก่อสร้างโรงจอดรถ อบต.พญาแมน
/หน่วยงานเจ้าของโครงการ กองช่าง องค์การบริหารส่วนตำบลพญาแมน อำเภอพิชัย จังหวัด
อุตรดิตถ์
๒. วงเงินงบประมาณที่ได้รับจัดสรร ๑๘๖,๐๐๐.- บาท (หนึ่งแสนแปดหมื่นหกพันบาทถ้วน)
๓. ลักษณะงานโดยสังเขป ปริมาณกว้าง ๕ เมตร ยาว ๒๐ เมตร หรือมีพื้นที่ไม่น้อยกว่า ๑๒๐ ตรม.
(ตามรายละเอียดแบบแปลนที่ อบต. พญาแมน กำหนด) พร้อมป้ายโครงการ จำนวน ๑ ป้าย
๔. ราคากลางคำนวณ ณ วันที่ ๑๘ ธันวาคม ๒๕๖๐ เป็นเงิน ๑๘๐,๐๐๐.- บาท
(หนึ่งแสนแปดหมื่นบาทถ้วน)
๕. บัญชีประมาณการราคากลาง
 - ๕.๑ แบบสรุปผลการประมาณราคาก่อสร้าง (ราคากลาง) จำนวน ๒ แผ่น
 - ๕.๒ แบบแปลนปริมาณ จำนวน ๕ แผ่น
๖. รายชื่อคณะกรรมการกำหนดราคากลาง

๖.๑ นายคณิง	ดาวดึงษ์	ตำแหน่ง ผู้อำนวยการกองช่าง	ประธานกรรมการ
๖.๒ นายกมล	มันอัน	ตำแหน่ง ผู้อำนวยการกองสาธารณสุข	กรรมการ
๖.๓ นายชัชวาลย์	พีระพันธุ์	ตำแหน่ง นายช่างโยธา	กรรมการ

สรุปผลการกำหนดราคากลางค่าก่อสร้าง

ปร.5

ฝ่ายสำรวจและออกแบบ กองช่าง องค์การบริหารส่วนตำบลพญาแมน

ประมาณการงาน ก่อสร้างโรงจอดรถ อบต.พญาแมน

สถานที่ก่อสร้าง อบต.พญาแมน หมู่ที่ 4 บ้านพญาแมน ตำบลพญาแมน อำเภอพิชัย จังหวัดอุตรดิตถ์

แบบเลขที่..... รายการเลขที่.....

ประมาณการตามแบบ ปร.4 จำนวน1..... แผ่น

วันที่.....18.....เดือน.....ธันวาคม.....พ.ศ.2560 ระยะดำเนินงาน 30 วัน

ลำดับที่	รายการ	ค่าวัสดุและค่าแรงงาน รวมเป็นเงิน (บาท)	FACTOR . F	ค่าก่อสร้างทั้งหมด รวมเป็นเงิน (บาท)	หมายเหตุ
1	ประเภทงานอาคาร	140,303.56	1.3074	183,432.87	
	รวมเป็นเงินค่าก่อสร้าง			183,432.87	
สรุป	รวมเป็นเงินค่าก่อสร้างทั้งสิ้น (ปิดเศษ)			180,000.00	
	ตัวอักษร	หนึ่งแสนแปดหมื่นบาทถ้วน			

- คณะกรรมการกำหนดราคากลาง

ตรวจสอบ.....

(นางสาวภาลิสษา หงษ์ชาติ) รองปลัด อบต.พญาแมน

ลงชื่อ.....ประธานกรรมการ

(นายคณิง ดาวดีงษ์) ผู้อำนวยการกองช่าง

เห็นชอบ.....

(นายศุภกร รินพล) ปลัด อบต.พญาแมน

ลงชื่อ.....กรรมการ

(นายกมล มั่นอัน) ผู้อำนวยการกองสาธารณสุขฯ

อนุมัติ.....

(นายสมิง คำสวน) นายก อบต.พญาแมน

ลงชื่อ.....กรรมการ

(นายชัชวาลย์ พิระพันธ์) นายช่างโยธาปฏิบัติงาน

กำหนดราคากลาง

โครงการ ก่อสร้างโรงจอดรถ อบต. พญาแมน
 ปริมาณงาน - กว้าง 5.00 เมตร ยาว 20.00 เมตร (หรือมีพื้นที่ไม่น้อยกว่า 120.00 ตารางเมตร)
 สถานที่ดำเนินงาน อบต.พญาแมน หมู่ที่ 4 บ้านพญาแมน ตำบลพญาแมน อำเภอพิชัย จังหวัดอุตรดิตถ์

ฝ่ายประมาณการ...กองช่าง องค์การบริหารส่วนตำบลพญาแมน

ประมาณการโดย...นายชัชวาลย์ พิระพันธ์ นายช่างโยธาปฏิบัติงาน อบต.พญาแมน

วันที่ 18 เดือน ธันวาคม พ.ศ. 2560

ลำดับที่	รายการ	จำนวน	หน่วย	ค่าวัสดุ		ค่าแรง		รวมค่าวัสดุ และค่าแรง	หมายเหตุ
				ค่าวัสดุ/หน่วย	รวมค่าวัสดุ	ค่าแรง/หน่วย	รวมค่าแรง		
1	โรงจอดรถ	120.00	ตร.ม.	-	-	172.00	20,640.00	20,640.00	
	1.1 เหล็กตัวที ขนาด 100 x 50 x 20 x 2.3 มม.	34.00	พอนด์	607.48	20,654.32	-	-	20,654.32	
	1.2 เหล็กกล่อง ขนาด 0.025 x 0.50 x 2.3 มม.	28.00	พอนด์	385.00	10,780.00	-	-	10,780.00	
	1.3 แผ่น Metal sheet	120.00	ตร.ม.	280.00	33,600.00	-	-	33,600.00	
	1.4 สก๊อตแผ่น	1,000.00	ชุด	3.50	3,500.00	-	-	3,500.00	
	1.5 เหล็ก RB ขนาด 15 มม.	12.00	เส้น	268.69	3,224.28	-	-	3,224.28	
	1.6 สีนํ้ามัน	65.00	ตร.ม.	45.00	2,925.00	35.00	2,275.00	5,200.00	
	1.7 น้ำมันสน	6.00	แกลลอน	128.51	771.06	-	-	771.06	
	1.8 ลวดเชื่อม 2.3 มม.	5.00	กล่อง	150.00	750.00	-	-	750.00	
	1.9 คอนกรีต ST 240	12.00	ลบ.ม.	1,766.36	21,196.32	306.00	3,672.00	24,868.32	
	1.10 ทรายถม	6.00	ลบ.ม.	433.13	2,598.78	99.00	594.00	3,192.78	
	1.11 เหล็กตะแกรงสำเร็จ ขนาด 0.20 x 0.20 เมตร	120.00	ตร.ม.	29.44	3,532.80	7.00	840.00	4,372.80	
	1.12 เสาคสล. สำเร็จรูป ขนาด 0.15 x 0.15 เมตร ยาว 3.50 เมตร	5.00	ต้น	1,500.00	7,500.00	250.00	1,250.00	8,750.00	
7	รวมค่าก่อสร้างเบื้องต้น							140,303.56	
	ตัวอักษร			(หนึ่งแสนสี่หมื่นสามร้อยสามบาทห้าสิบกสตางค์)					

ลงชื่อ.....กรรมการ

(นายชัชวาลย์ พิระพันธ์)

นายช่างโยธาปฏิบัติงาน อบต.พญาแมน

ลงชื่อ.....กรรมการ

(นายกมล มั่นอัน)

ผู้อำนวยการกองสาธารณสุขฯ อบต.พญาแมน

ลงชื่อ.....

(นายคณิง ดาวดึงษ์)

ผู้อำนวยการกองช่าง อบต.พญาแมน

ลงชื่อ.....

ประธานกรรมการ



องค์การบริหารส่วนตำบลพญาแม่

แบบ

โรงจอดรถ

ผู้เขียน

(นายเกียรติพล บุญหวล)
ผู้ช่วยช่างโยธา

ผู้สำรวจออกแบบ

(นายชัชวาลย์ พิระพันธ์)
นายช่างโยธา

องค์การบริหารส่วนตำบลพญาแม่

ผู้ตรวจ

(นายคณิศร ดาวดึงษ์)
ผู้อำนวยการกองช่าง

องค์การบริหารส่วนตำบลพญาแม่



ผู้ตรวจออกแบบ/ผู้เห็นชอบ

(นางสาวกมลิตศา ทงสว่างดี)

ผู้อนุมัติ

(นายสมิทธิ์ คำสวน)

นายกองค์การบริหารส่วนตำบลพญาแม่

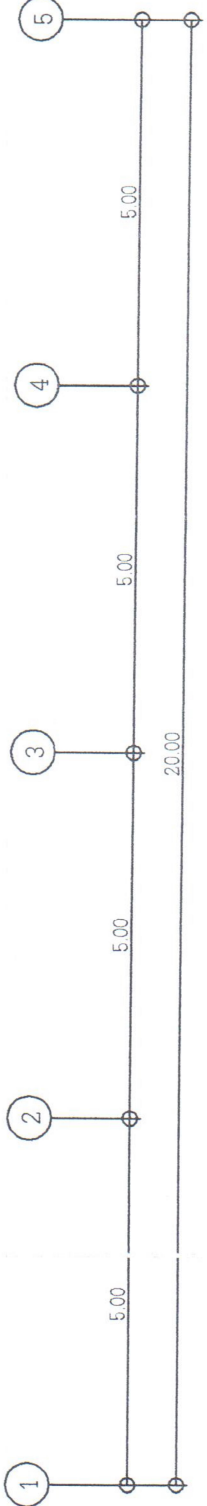
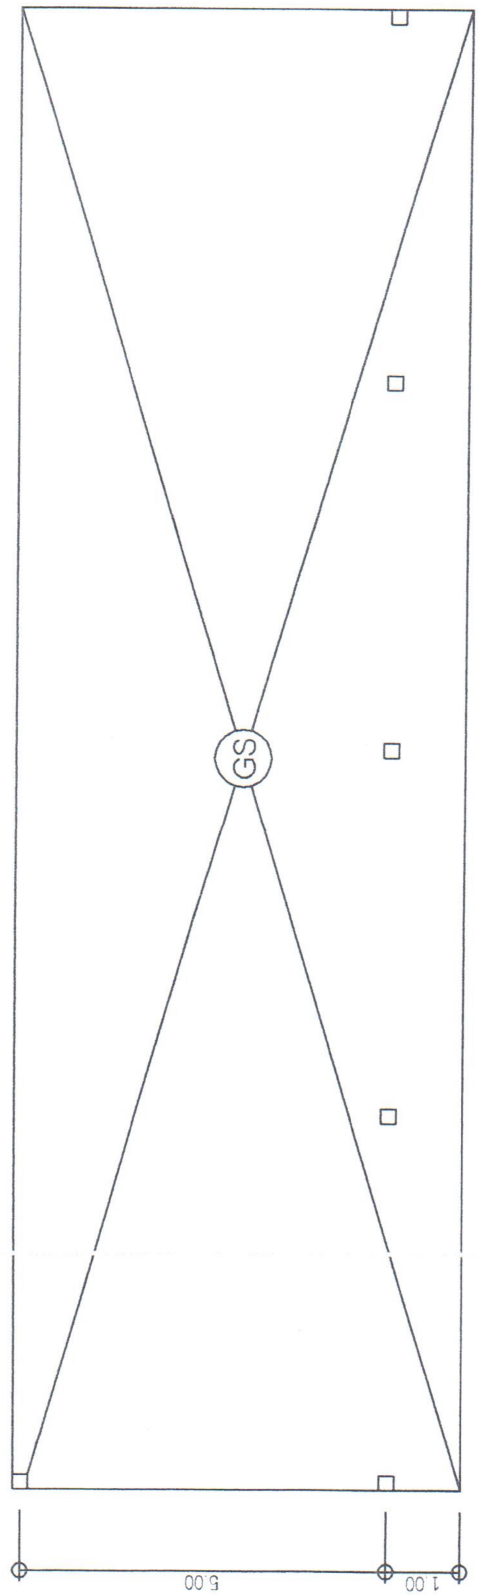


แปลนพื้น

scale 1:100



องค์การบริหารส่วนตำบลพญาแม่
แบบ โรงจอดรถ
ผู้เขียน วิมลพร (นายพิศพล บุญผล) ผู้ช่วยช่างโยธา
ผู้สำรวจออกแบบ R.R. (นายชวัลย์ พิระพันธ์) นายช่างโยธา
ผู้ตรวจ [Signature] (นายคณิง ดาวดึงษ์) ผู้อำนวยการกองช่าง
ผู้อนุมัติ [Signature] (นายสมิง คำสวน) นายกองค์การบริหารส่วนตำบลพญาแม่

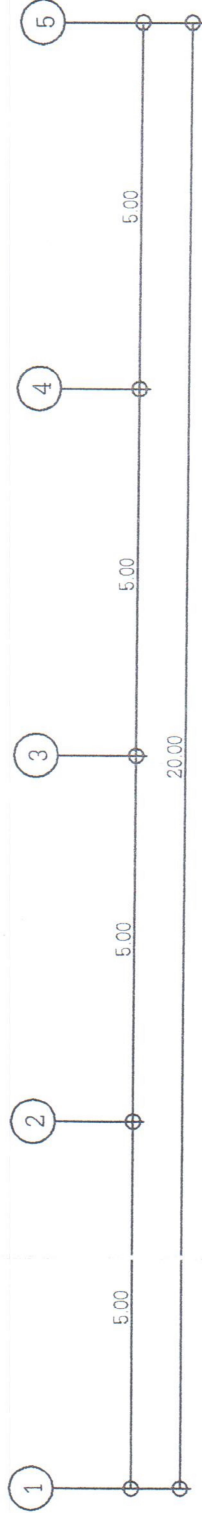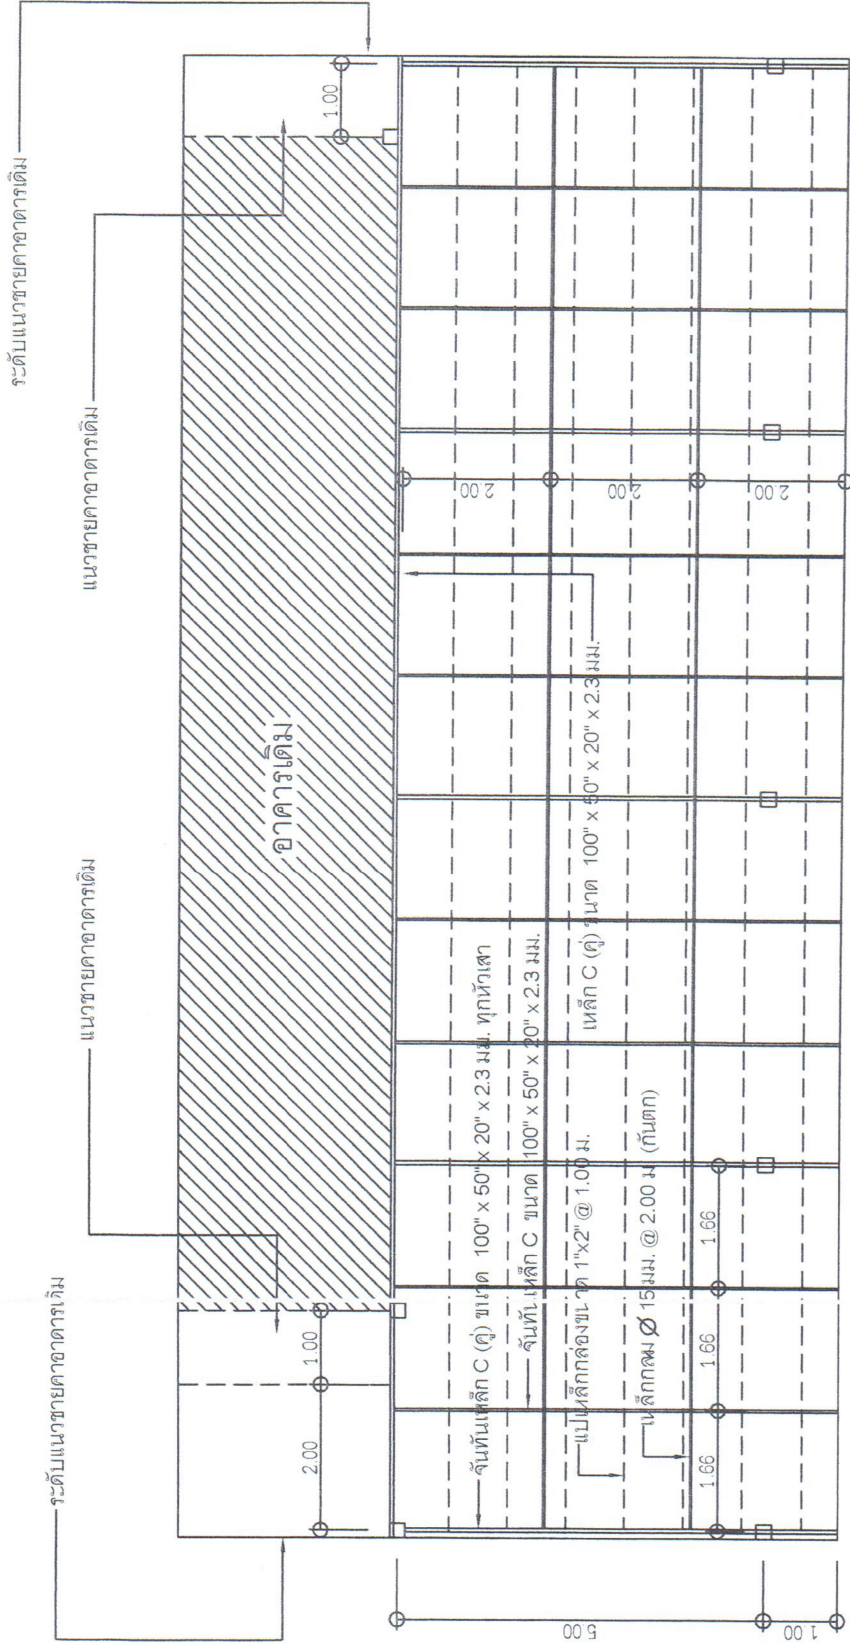

แปลนโครงสร้าง

scale 1:100



องค์การบริหารส่วนตำบลพญาแมน

แบบ

โรงจอดรถ

ผู้เขียน

(นายจิตตพล บุญผล)
ผู้ช่วยช่างโยธา

ผู้สำรวจออกแบบ

(นายชัชวาลย์ ทรัพย์พันธ์)
นายช่างโยธา
องค์การบริหารส่วนตำบลพญาแมน

ผู้ตรวจ

(นายอนันต์ ตาตั้งษ์)
ผู้อำนวยการกองช่าง
องค์การบริหารส่วนตำบลพญาแมน

ผู้ตรวจออกแบบ/ผู้เห็นชอบ

(นางสาวมาลีติงษา หงษ์ชาติ)
รองปลัดองค์การบริหารส่วนตำบล เจ้าพนักงาน
ปลัดองค์การบริหารส่วนตำบลพญาแมน

ผู้อนุมัติ


(นายสมิทธิ์ คำสวน)
นายกองค์การบริหารส่วนตำบลพญาแมน

แป้นเหล็กกล่องขนาด 1"x2" @ 1.00 ม.

จันทันเหล็ก C (คู่) ขนาด 100" x 50" x 2.3 มม. ทุกหัวเสา

เหล็กกลม ϕ 15 มม. @ 2.00 ม. (กันตก)

หลังคา Metal Sheet

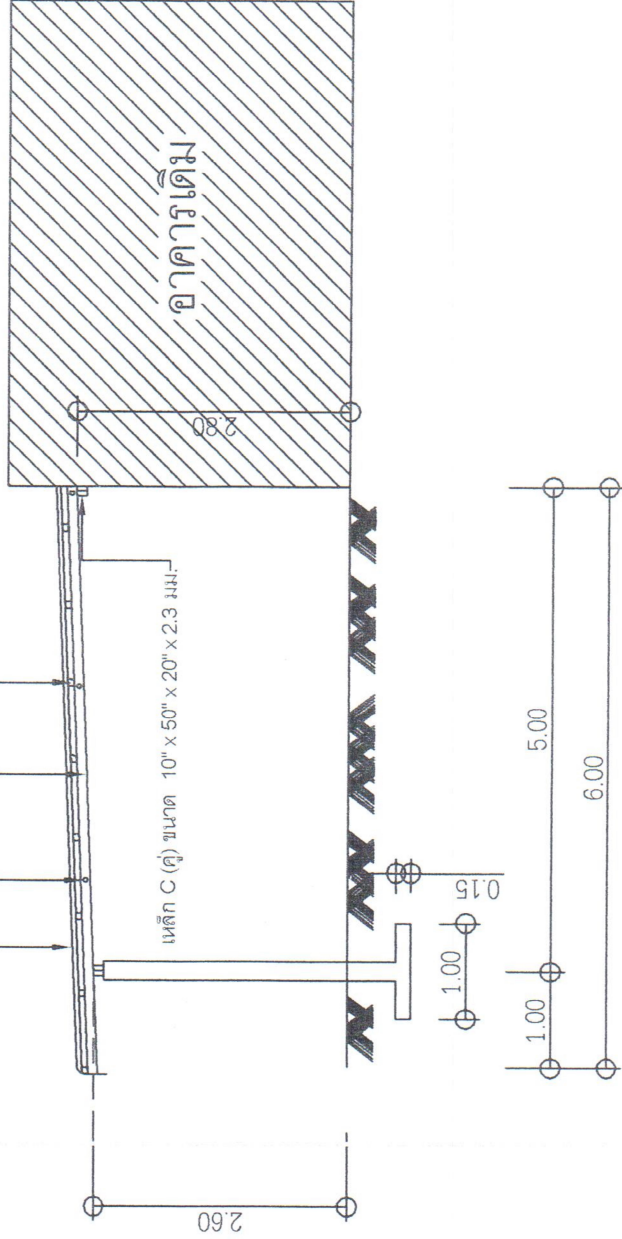

รูปตัด

scale 1:100



















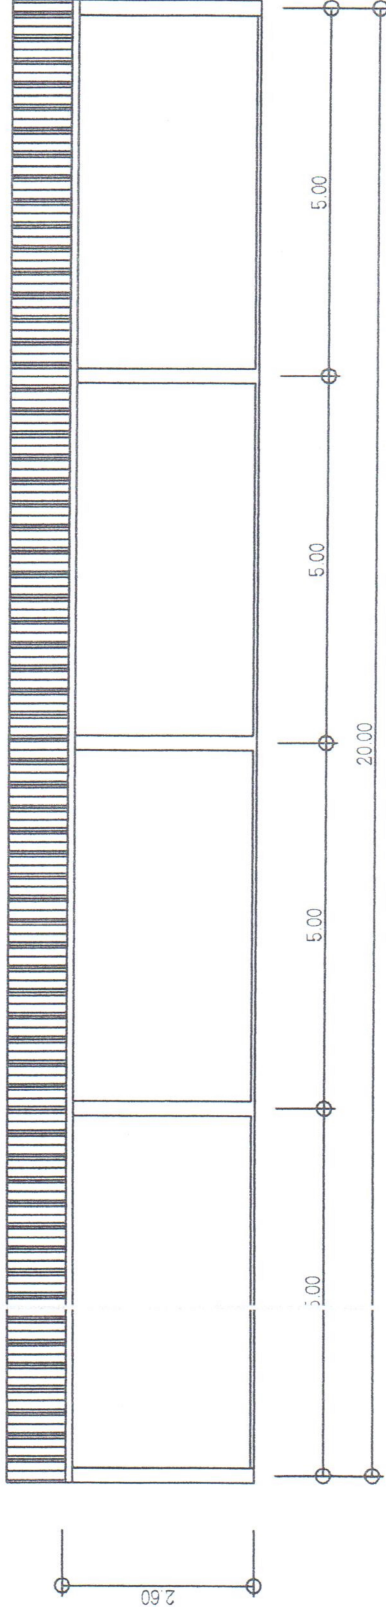

รูปด้านหน้า

scale 1:100



องค์การบริหารส่วนตำบลพญาแมน

แบบ

โรงจอดรถ

ผู้เขียน

สถาปนิก
(นายกิตติพล บุญวงษ์)
ผู้ช่วยช่างโยธา

ผู้สำรวจออกแบบ

(นายชัชวาลย์ พิระพันธ์)
นายช่างโยธา
องค์การบริหารส่วนตำบลพญาแมน

ผู้ตรวจ


(นายคณิศ ดาเวียง)
ผู้อำนวยการกองช่าง
องค์การบริหารส่วนตำบลพญาแมน

ผู้ตรวจสอบ/ผู้เห็นชอบ

(นางสาวกมลิตศา พงษ์ชาติ)
รองเลขาธิการบริหารส่วนตำบล พญาแมน
ปลัดองค์การบริหารส่วนตำบลพญาแมน

ผู้อนุมัติ

(นายสมิง คำสรณ)
นายกองค์การบริหารส่วนตำบลพญาแมน

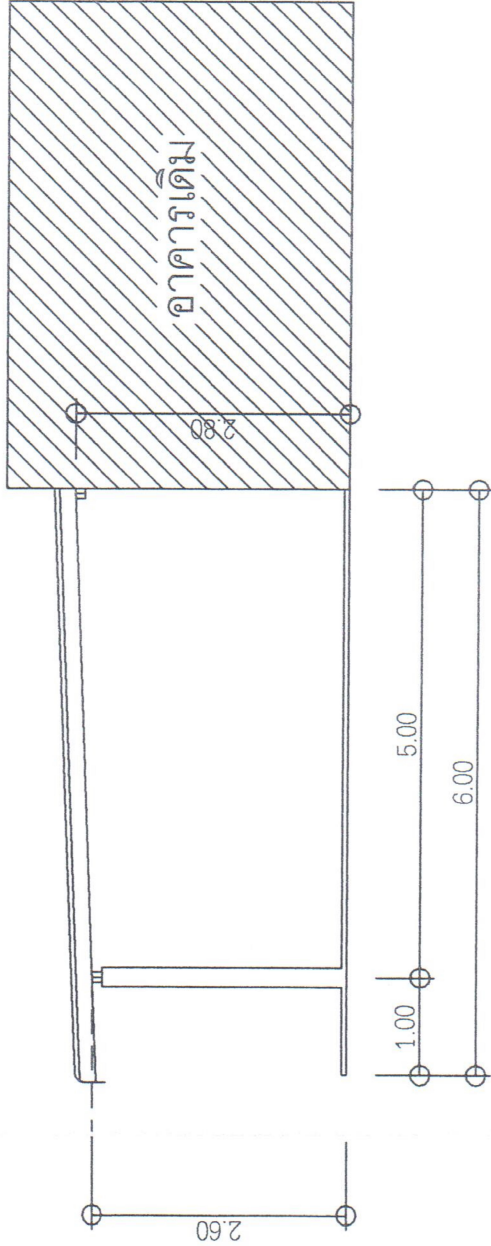

รูปด้านข้าง

scale 1:100